


სათაური
მიწის ნაკვეთის გეგმა

NS Studio
0179 ბაზალეთის ქუჩა 3
ქ. თბილისი, საქართველო.
Tel: 593 27 88 58
info@nsstudio.ge

პროექტი
მრავალფუნქციური კომპლექსი/
მეზობა სამტრედიის ქუჩაზე

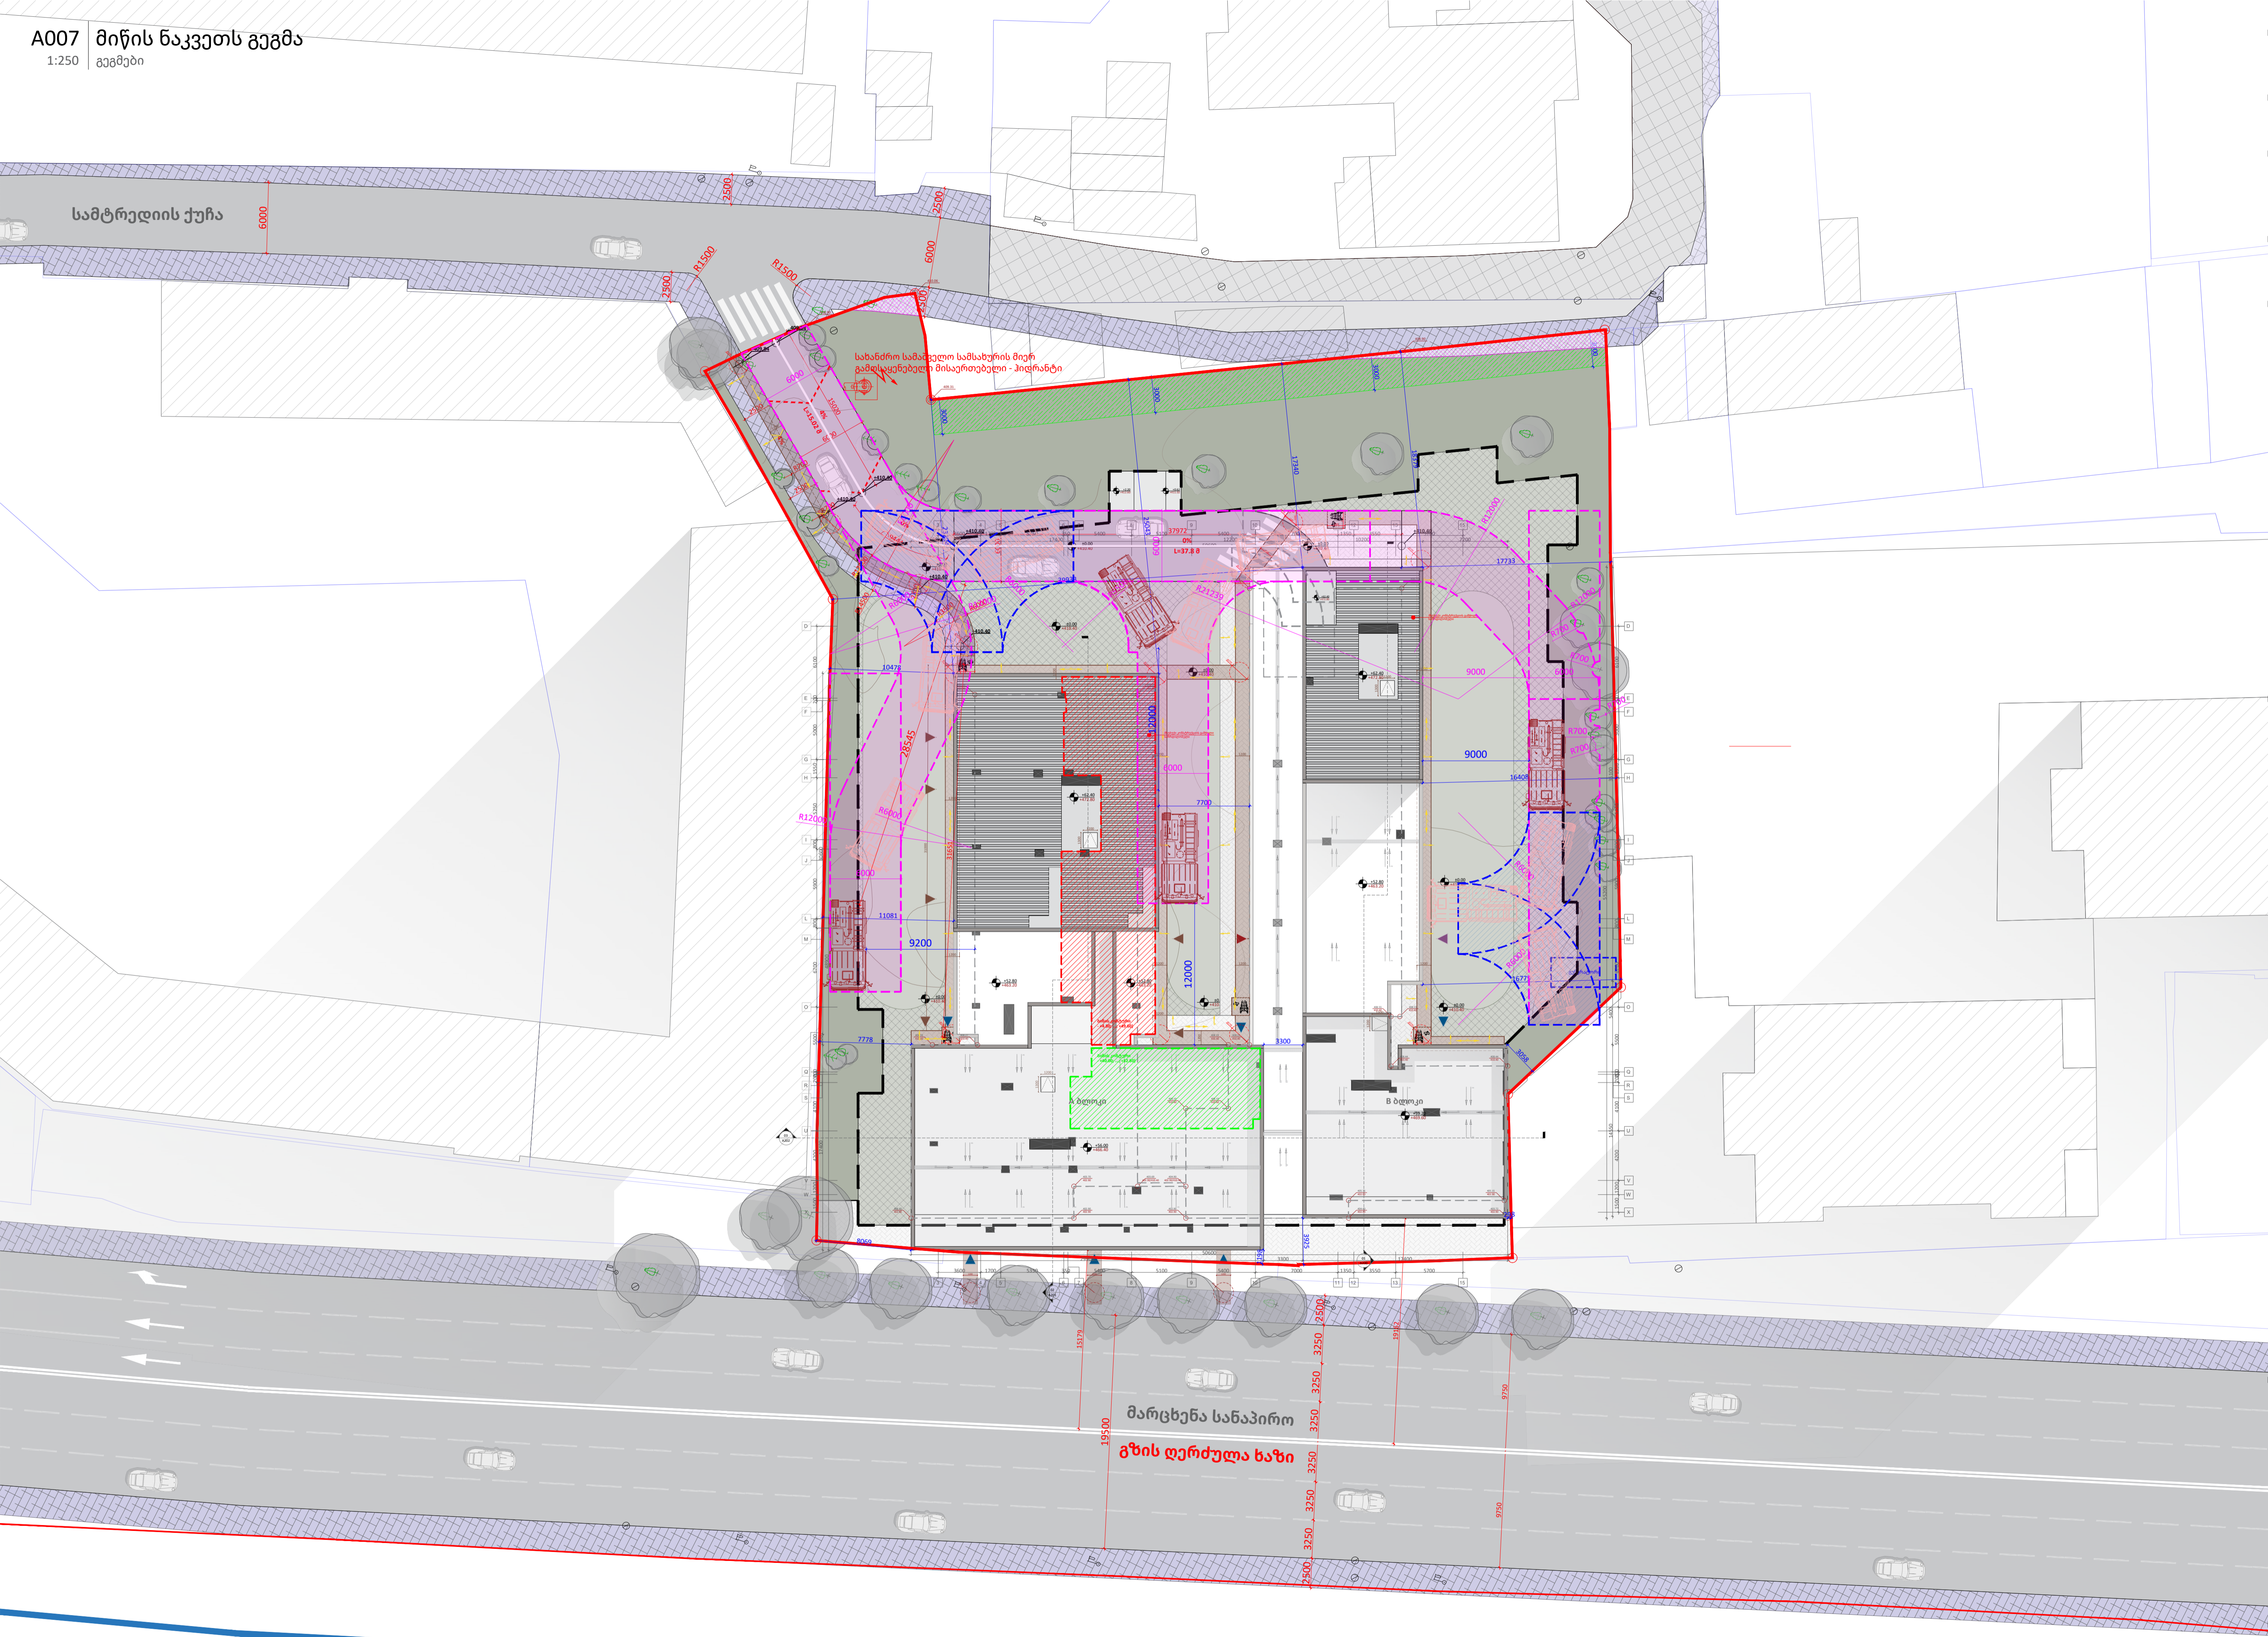

საინჟინრო სამშენებლო სამსახურის მიერ
გამდსავენებელი მისაერთებელი - პილარანტი

მარცხენა სანაპირო
გზის ღერძულა ხაზი

- პირობითი აღნიშვნები
- ტროტუარი
 - ქვეითა ბილიკი
 - მთავარი გზა
 - გამწვანება
 - გზის ღერძის ხაზი
 - საკადასტრო საზღვარი
 - გენერატორი
 - მინუს სართულების კონტური
 - ნული სართულის კონტური
 - მისაწვდომი გზა (სვლაგეზი)
 - კომპიუტერული ფართობი შესასვლელი
 - სასტუმროს შესასვლელი
 - საცხოვრებლის შესასვლელი
 - ოფისების შესასვლელი


2023-12-04 2:17:02 PM
Cad Dwg File: Samtredia Str. Multifunctional
ლუკა ჩაგანავა
ნინო ჭანტურია
გიორგი ვარდოსანიძე
უჩა ზღუდაძე
ნიკალა დლონტი
დავით ბალავაძე
ვიქტორია სუკიასოვი
საბა იმედაძე



სათაური
მიწის ნაკვეთის გეგმა

NS Studio
0179 ბაზალეთის ქუჩა 3
ქ. თბილისი, საქართველო.
Tel: 593 27 88 58
info@nsstudio.ge

პროექტი
მრავალფუნქციური კომპლექსი/
მუნიციპალიტეტის ტერიტორია

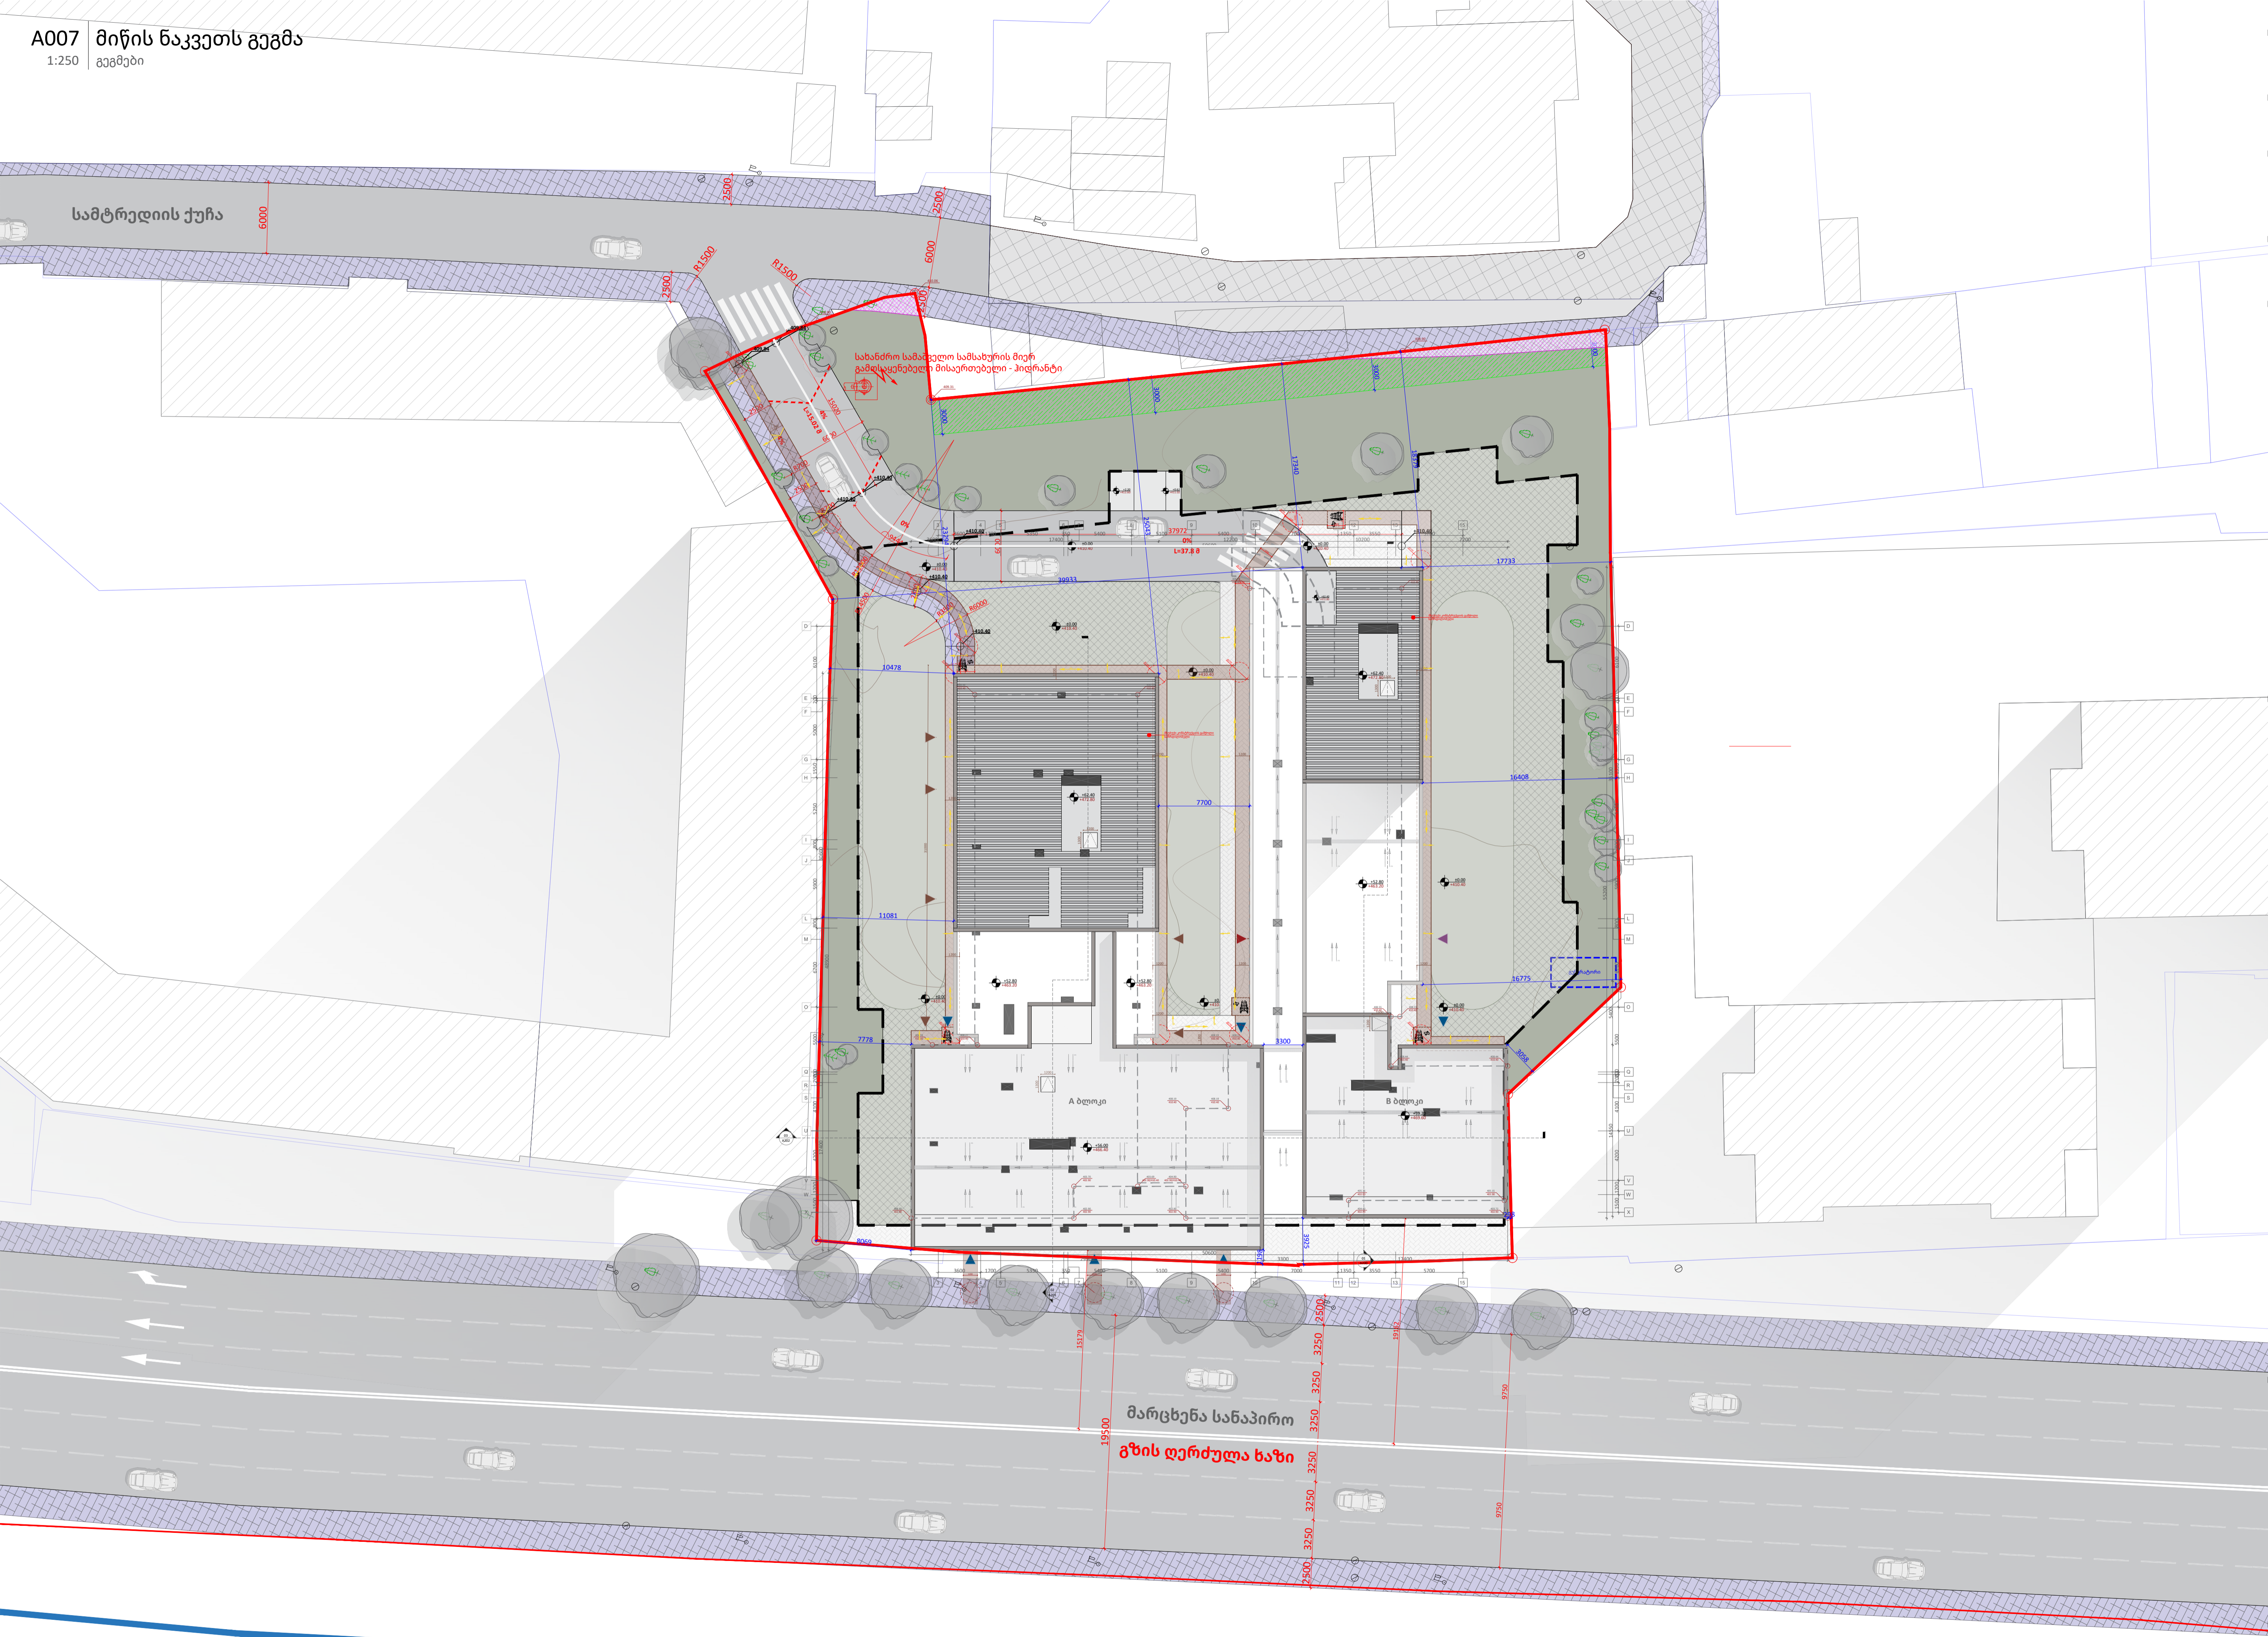

საინჟინრო სამშენებლო სამსახურის მიერ
გამდგენი მისაღები მისაღები - პლანტი

მარცხენა სანაპირო
გზის ღერძულა ხაზი

- პირობითი აღნიშვნები
- ტროტუარი
 - ქვეითა ბილიკი
 - მთავარი გზა
 - გამწვანება
 - გზის ღერძის ხაზი
 - საკადასტრო საზღვარი
 - გენერატორი
 - მიწის სართულების კონტური
 - ნული სართულის კონტური
 - მისაწვდომი გზა (სვლაგეზი)
 - კომპიუტერული ფართობი შესასვლელი
 - სასტუმროს შესასვლელი
 - საცხოვრებლის შესასვლელი
 - ოფისების შესასვლელი

2023-12-04 2:17:02 PM
Cad Dwg File: Samtredia Str. Multifunctional
ლუკა ჩაგანავა
ნირო ჭანტურია
გიორგი ვარდოსანიძე
უჩა ზღუდაძე
ნიკალა ლლონტი
დავით ბალაძე
ვიქტორია სუკიასოვი
საბა იმედაძე

